

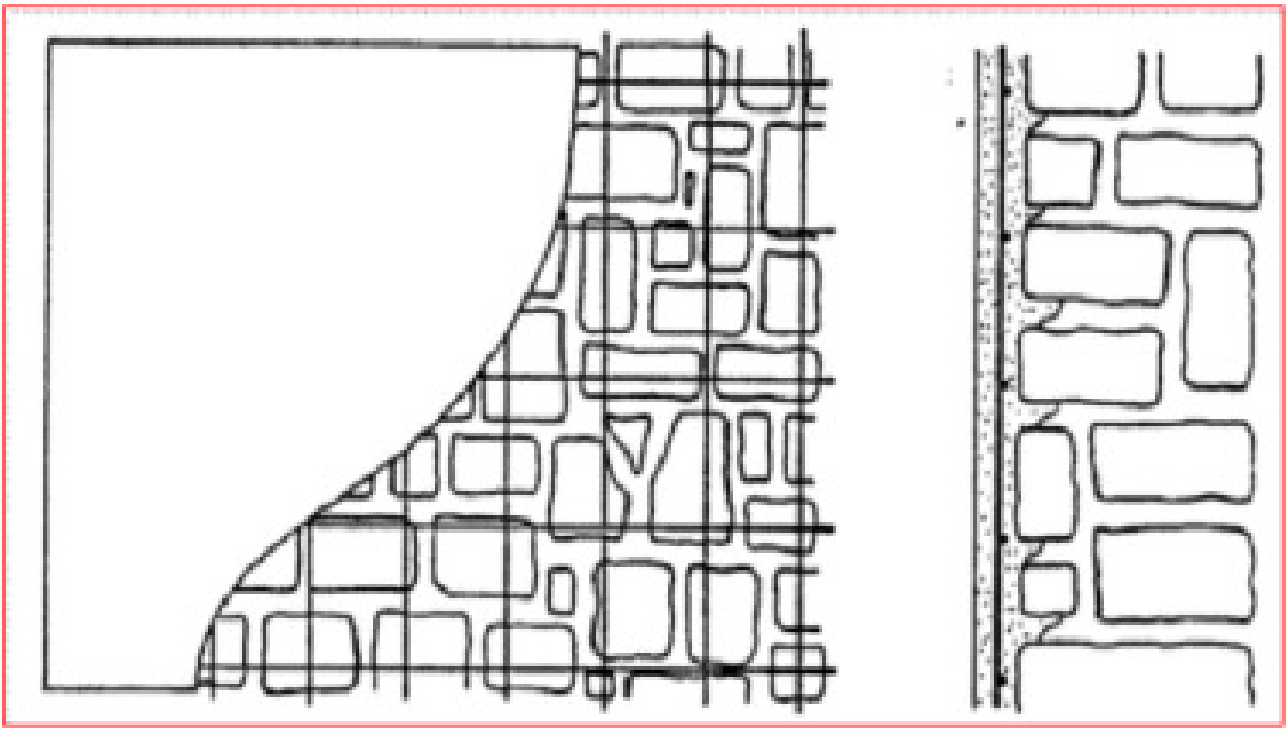


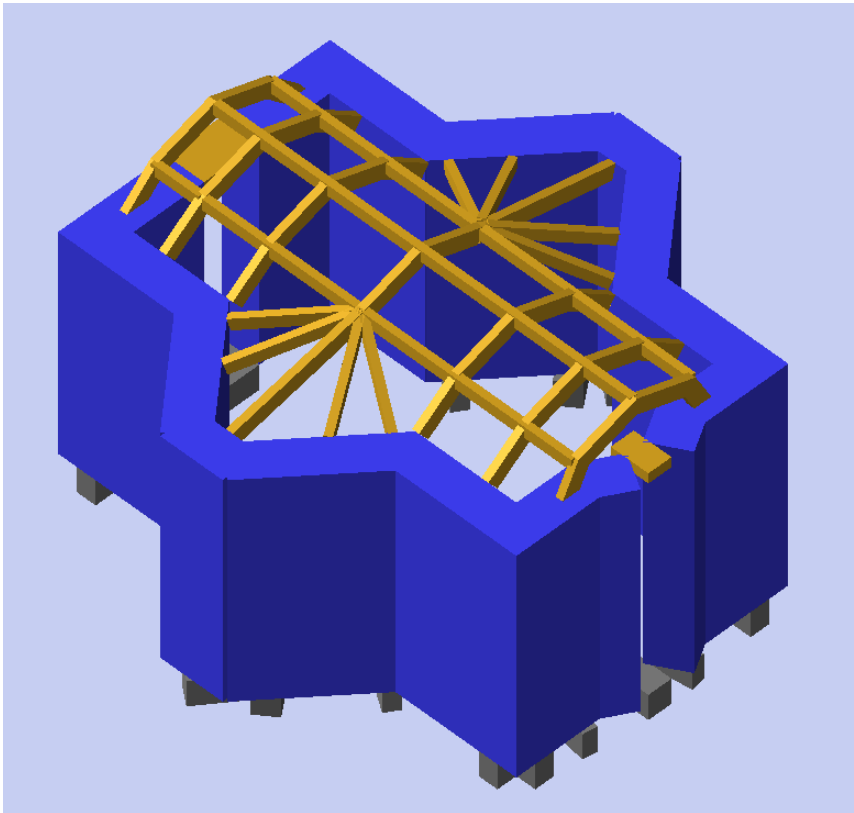


Όψη Τοίχου

Τομή Τοίχου

Ενίσχυση Πεσσών Εσωτερικά με IAM

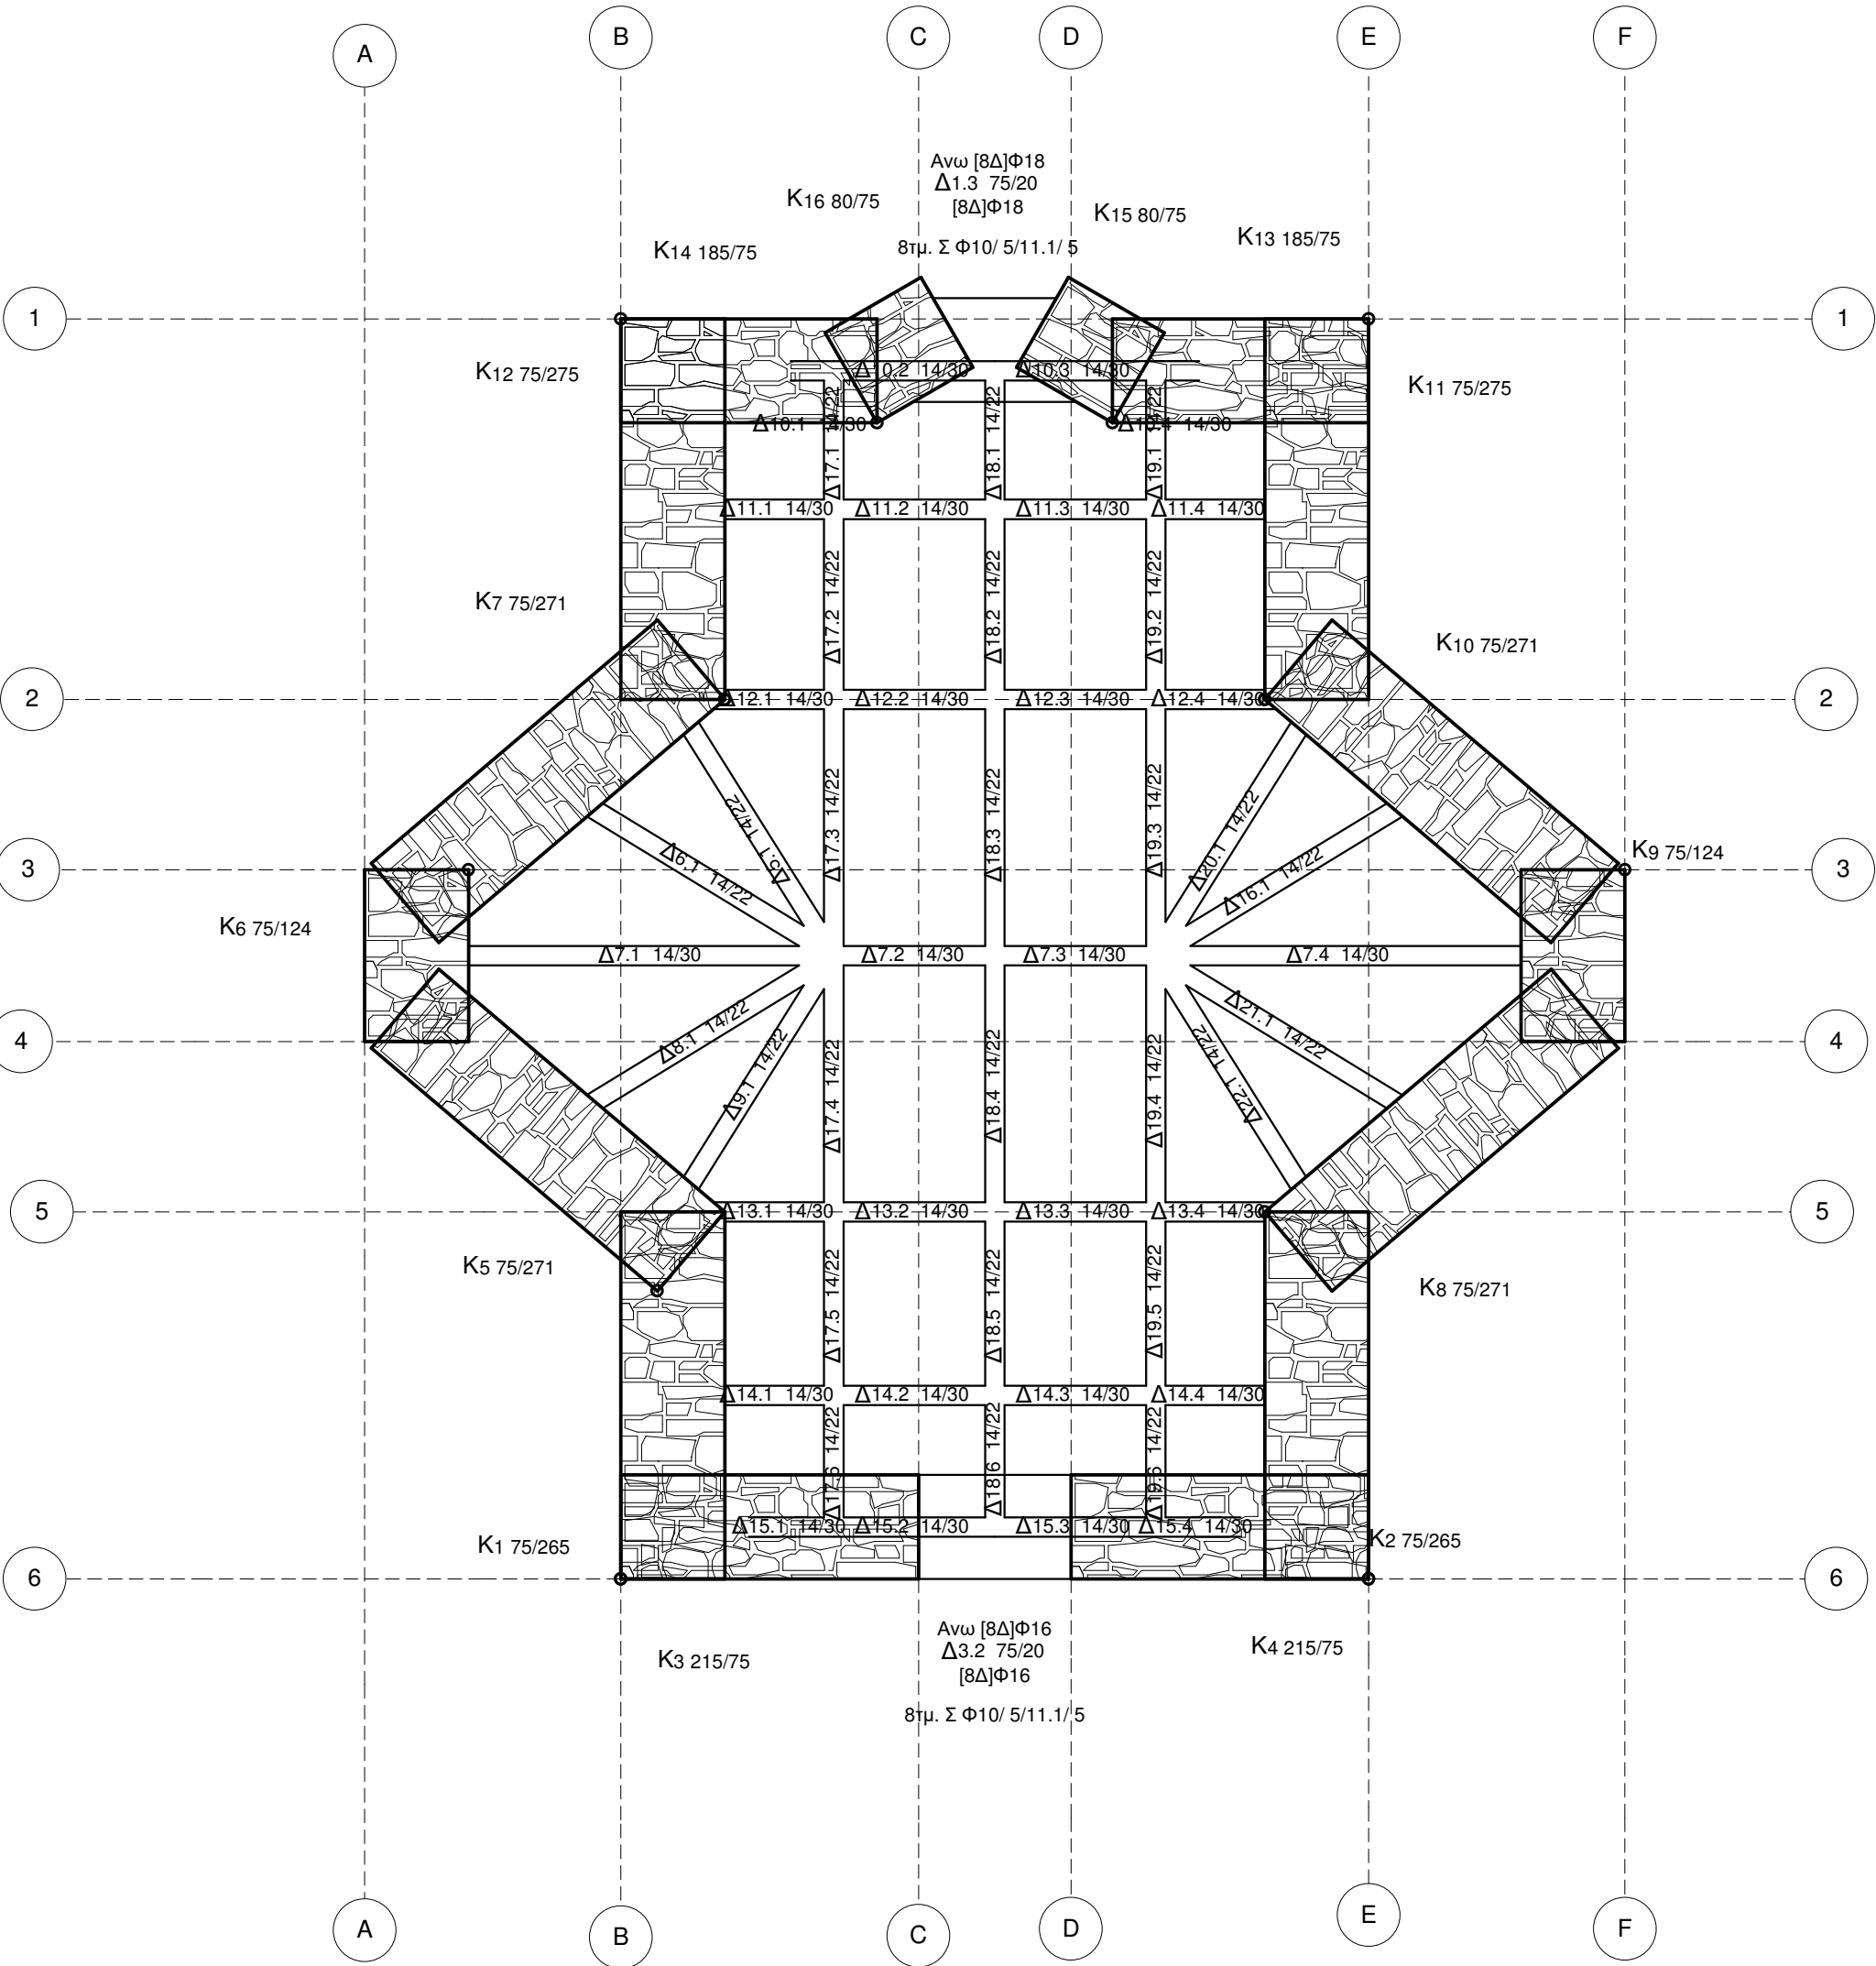

Βαθύ Αρμολόγημα

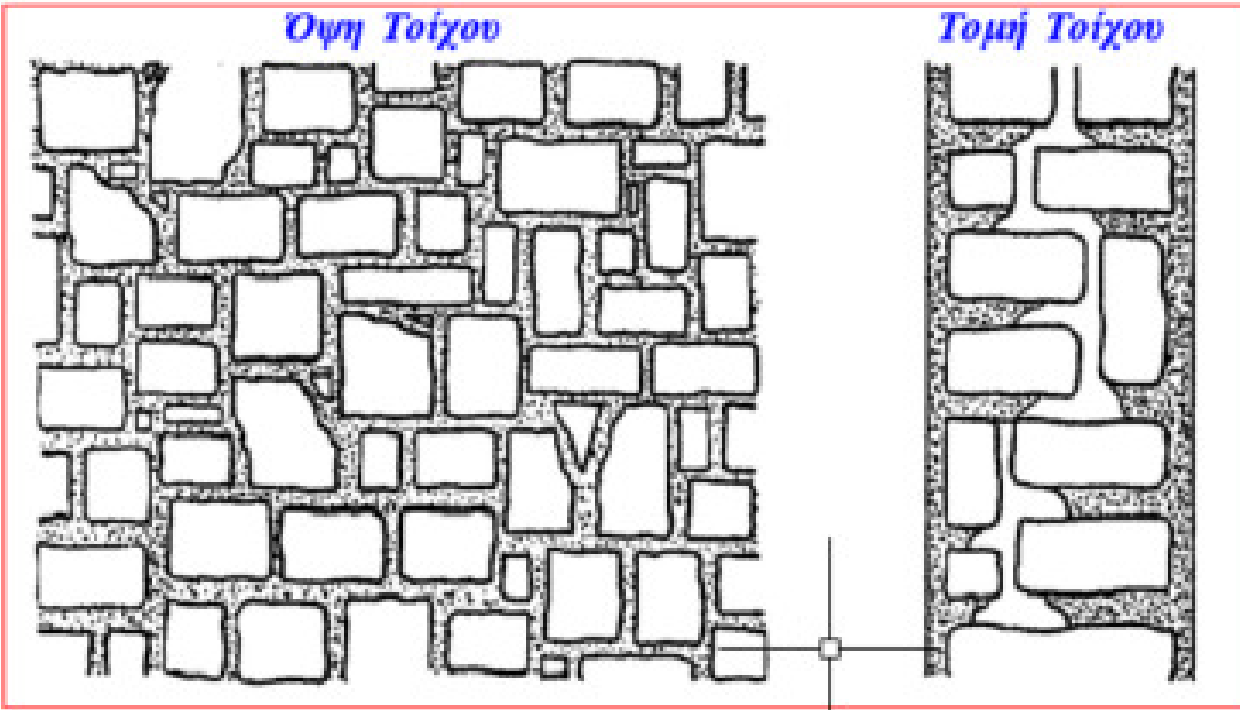

Όψη Τοίχου

Τομή Τοίχου

ΕΡΓΑΣΙΕΣ:

- Αφαίρεση επιχρίσματος, σπασμένων λίθων, αποσαθρωμένου κονιάματος
- Βαθύ ξύσιμο αρμών
- Πλύσιμο με νερό υπό πίεση
- Εισαγωγή κονιάματος με ψιλό μυστρί βαθειά στους αρμούς
- Εξωτερικό αρμολόγημα

ΕΡΓΟΛΟΗΤΗΣ	ΓΕΩΡΓΙΟΣ ΚΑΚΟΥΝΗΣ
------------	-------------------

ΕΡΓΟ

Αποκατάσταση στο Μετόχι της
Ιεράς Μονής Ζωοδόχου Πηγής

ΘΕΣΗ	Καστρί Λακωνίας
------	-----------------

ΜΕΛΕΤΗΤΗΣ	ΚΩΝΣΤΑΝΤΙΝΟΣ Γ. ΜΕΓΑΛΟΟΙΚΟΝΟΜΟΥ Δρ. ΠΟΛΙΤΙΚΟΣ ΜΗΧΑΝΙΚΟΣ
-----------	--

ΘΕΜΑ ΣΧΕΔΙΟΥ :	ΕΥΛΟΤΥΠΟΣ ΟΡΟΦΗΣ ΙΣΟΓΕΙΟΥ	Σ 1
		ΚΛ. 1:50

ΧΡΟΝΟΣ ΜΕΛΕΤΗΣ ΑΥΓΟΥΣΤΟΣ 2021

ΣΦΡΑΓΙΔΑ - ΥΠΟΓΡΑΦΗ