

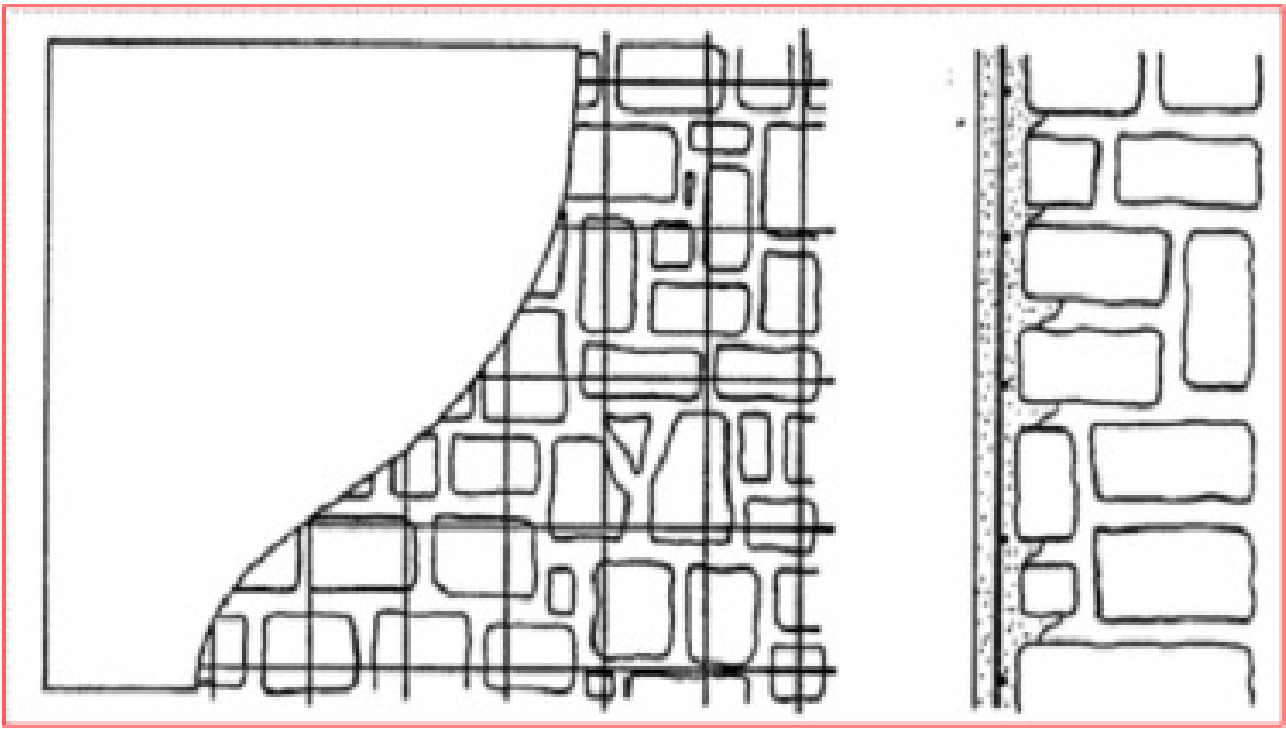


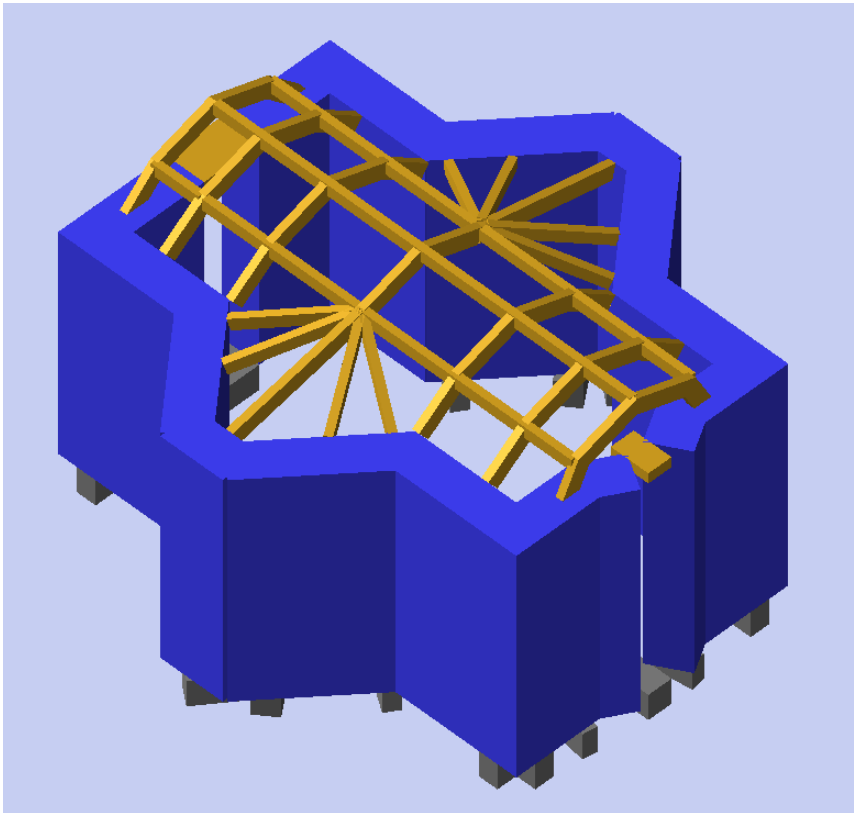


Όψη Τοίχου

Τομή Τοίχου

Ενίσχυση Πεσσών Εσωτερικά με IAM

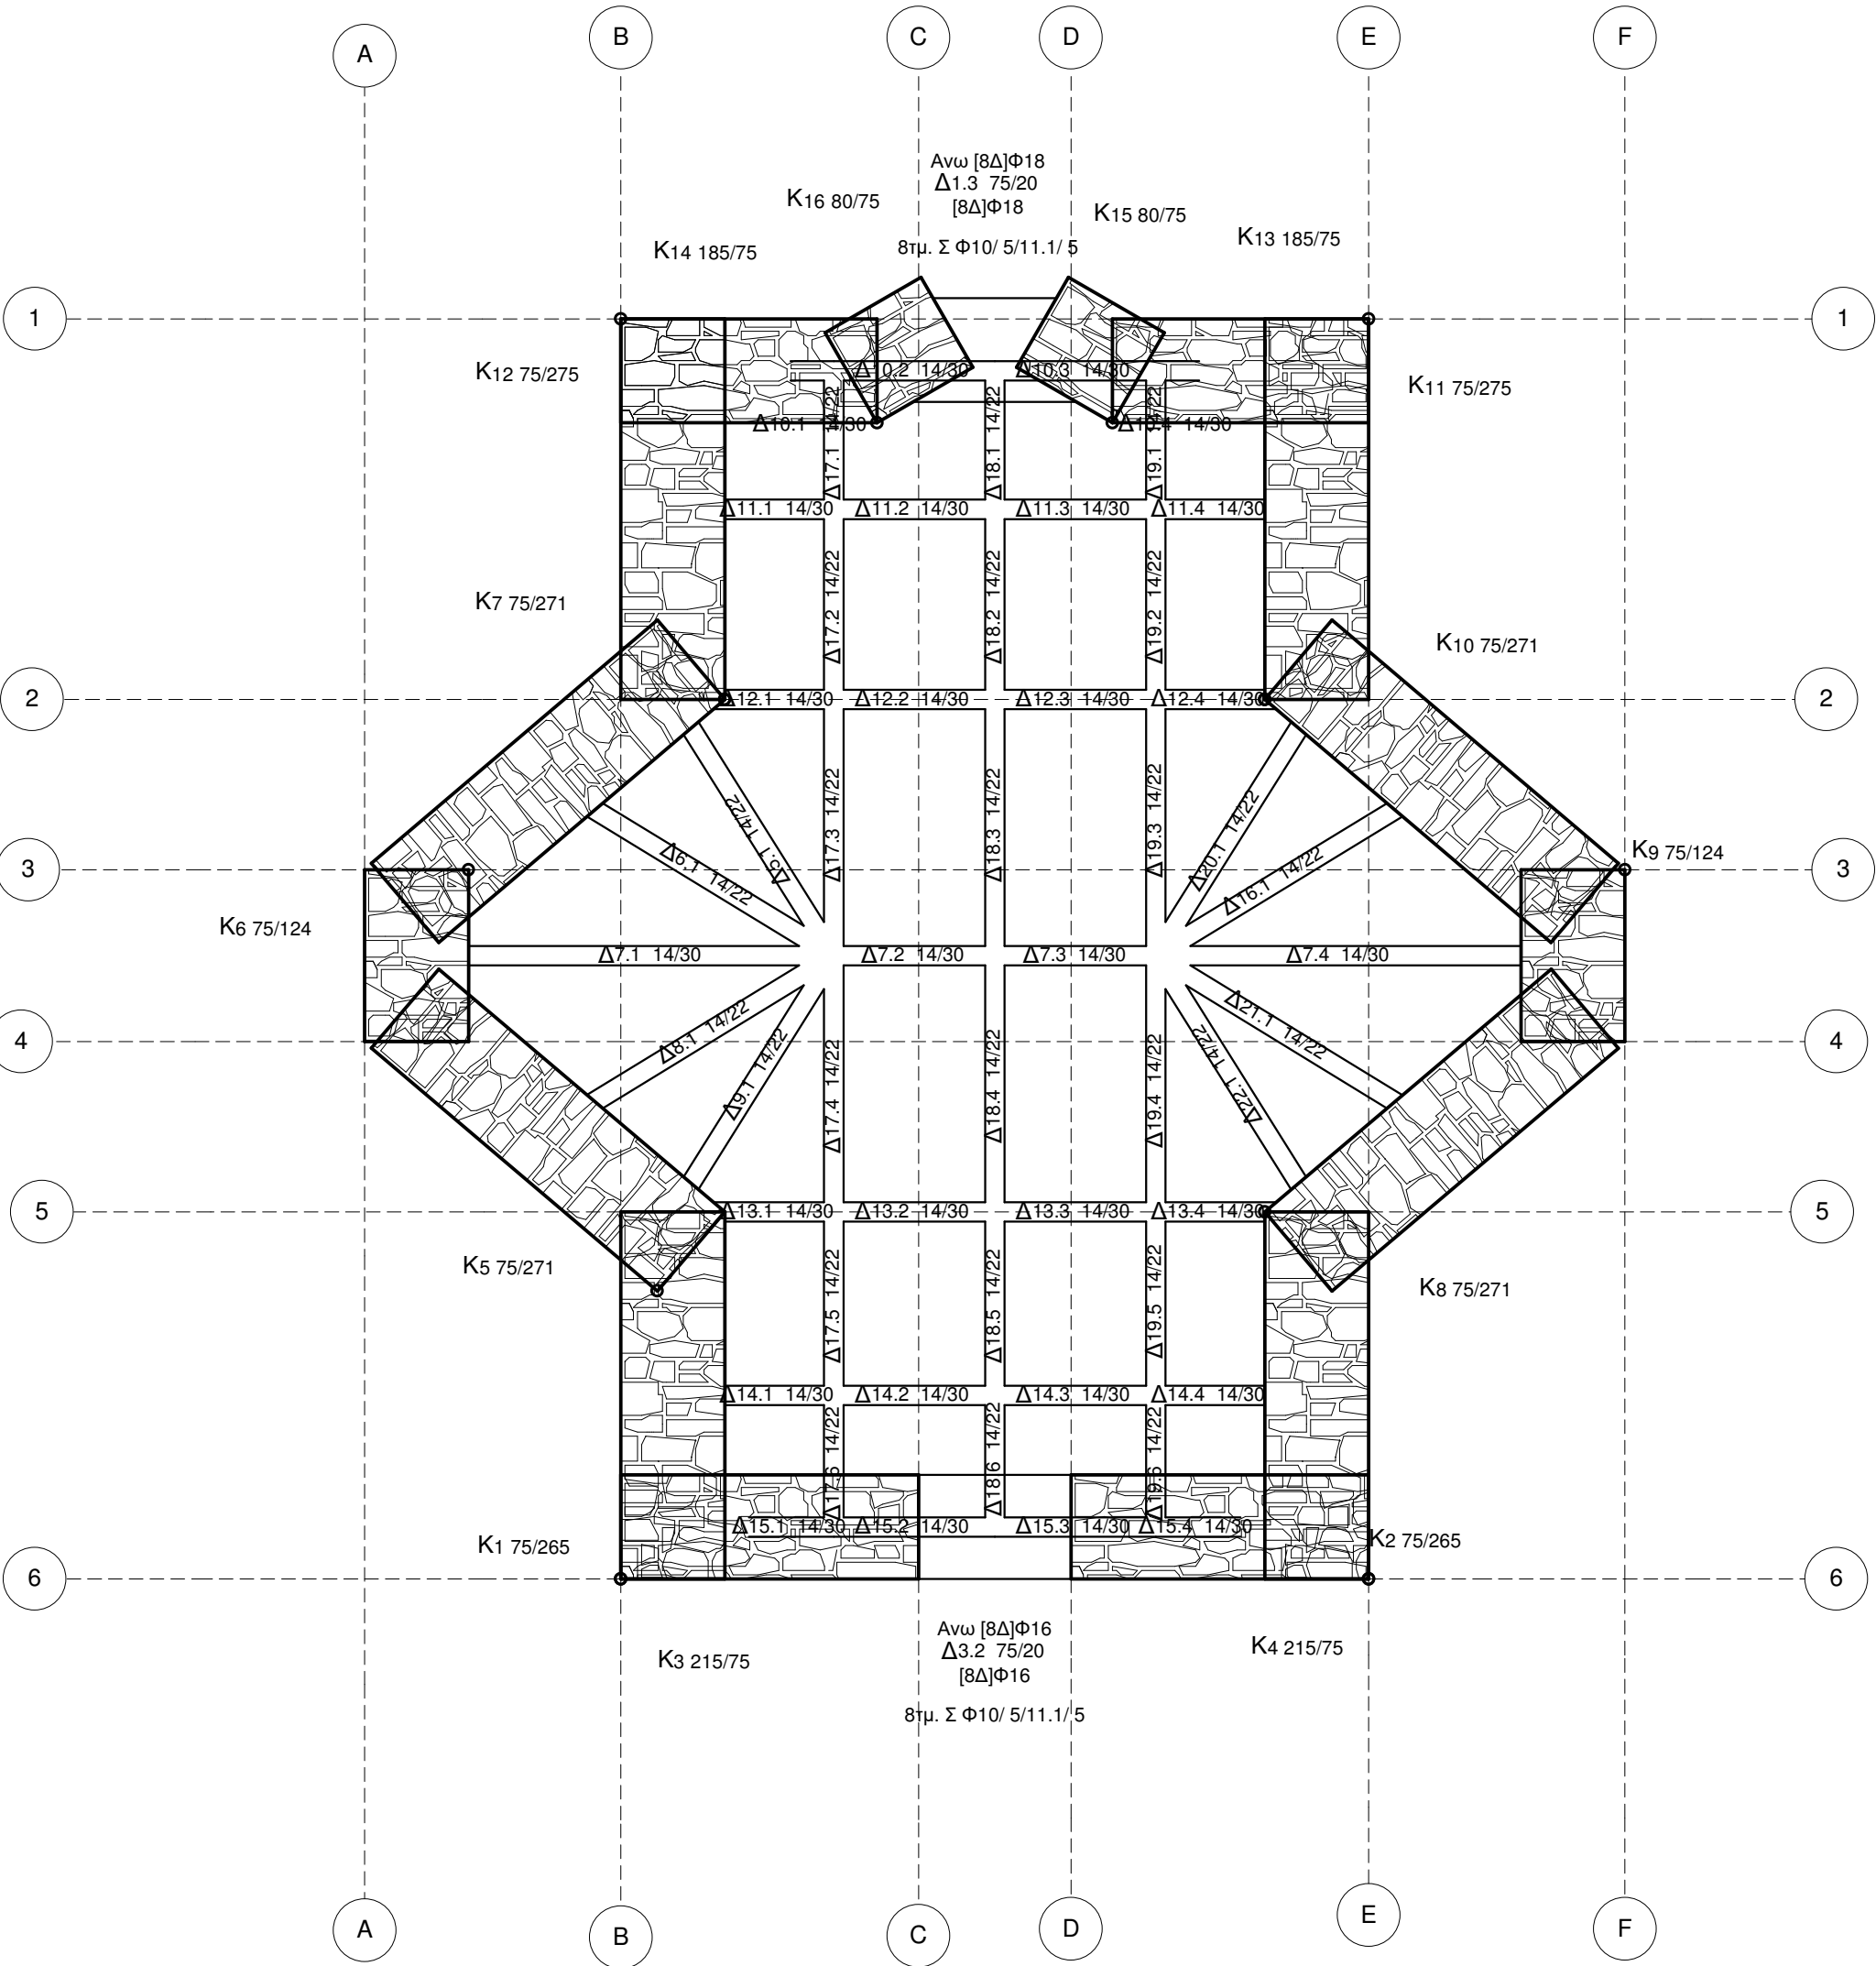

Βαθύ Αρμολόγημα

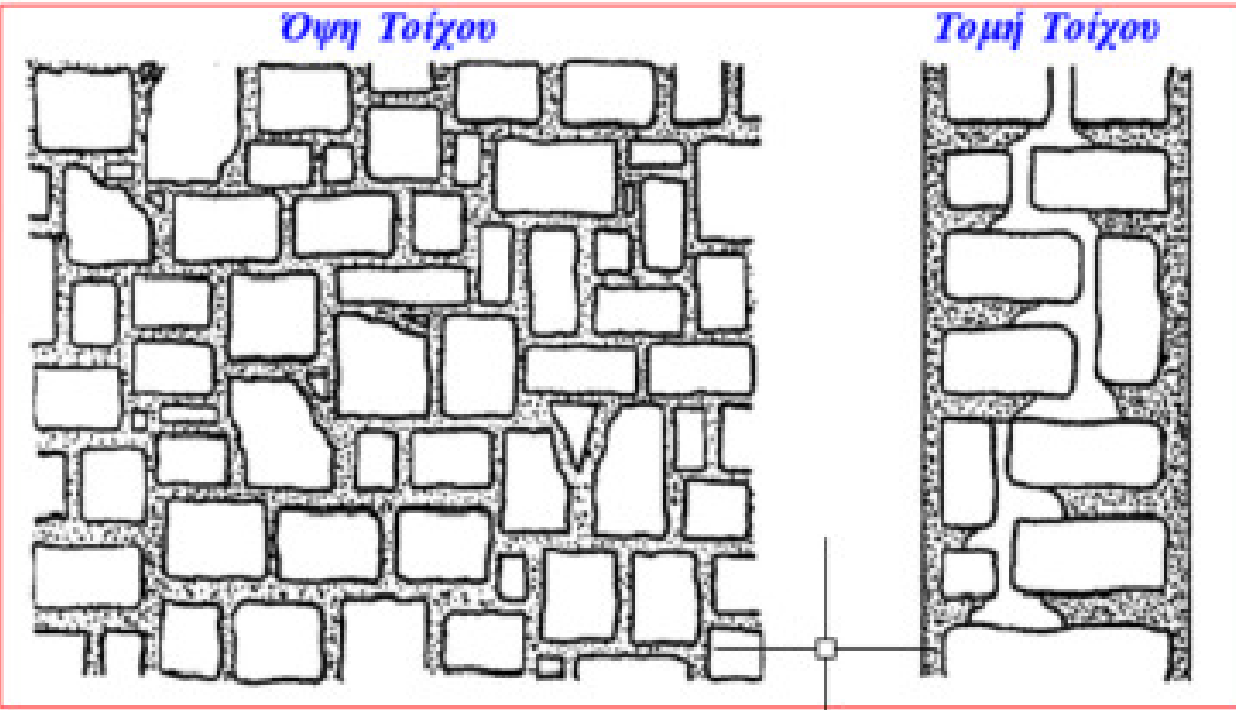

Όψη Τοίχου

Τομή Τοίχου

ΕΡΓΑΣΙΕΣ:

- Αφαίρεση επιχρίσματος, σπασμένων λίθων, αποσθρωμένον κονιάματος
- Βαθύ ξύσιμο αρμών
- Πλύσιμο με νερό υπό πίεση
- Εισαγωγή κονιάματος με ψιλό μυστρί βαθειά στους αρμούς
- Εξωτερικό αρμολόγημα

ΕΡΓΟΛΟΗΤΗΣ	ΓΕΩΡΓΙΟΣ ΚΑΚΟΥΝΗΣ
------------	-------------------

ΕΡΓΟ

Αποκατάσταση στο Μετόχι της
Ιεράς Μονής Ζωοδόχου Πηγής

ΘΕΣΗ

Καστρί Λακωνίας

ΜΕΛΕΤΗΤΗΣ

ΚΩΝΣΤΑΝΤΙΝΟΣ Γ. ΜΕΓΑΛΟΟΙΚΟΝΟΜΟΥ
Δρ. ΠΟΛΙΤΙΚΟΣ ΜΗΧΑΝΙΚΟΣ

ΘΕΜΑ
ΣΧΕΔΙΟΥ :

ΕΥΛΟΤΥΠΟΣ ΟΡΟΦΗΣ
ΙΣΟΓΕΙΟΥ

Σ 1

ΚΛ.

1:50

ΧΡΟΝΟΣ ΜΕΛΕΤΗΣ

ΑΥΓΟΥΣΤΟΣ 2021

ΣΦΡΑΓΙΔΑ - ΥΠΟΓΡΑΦΗ